


# 1階

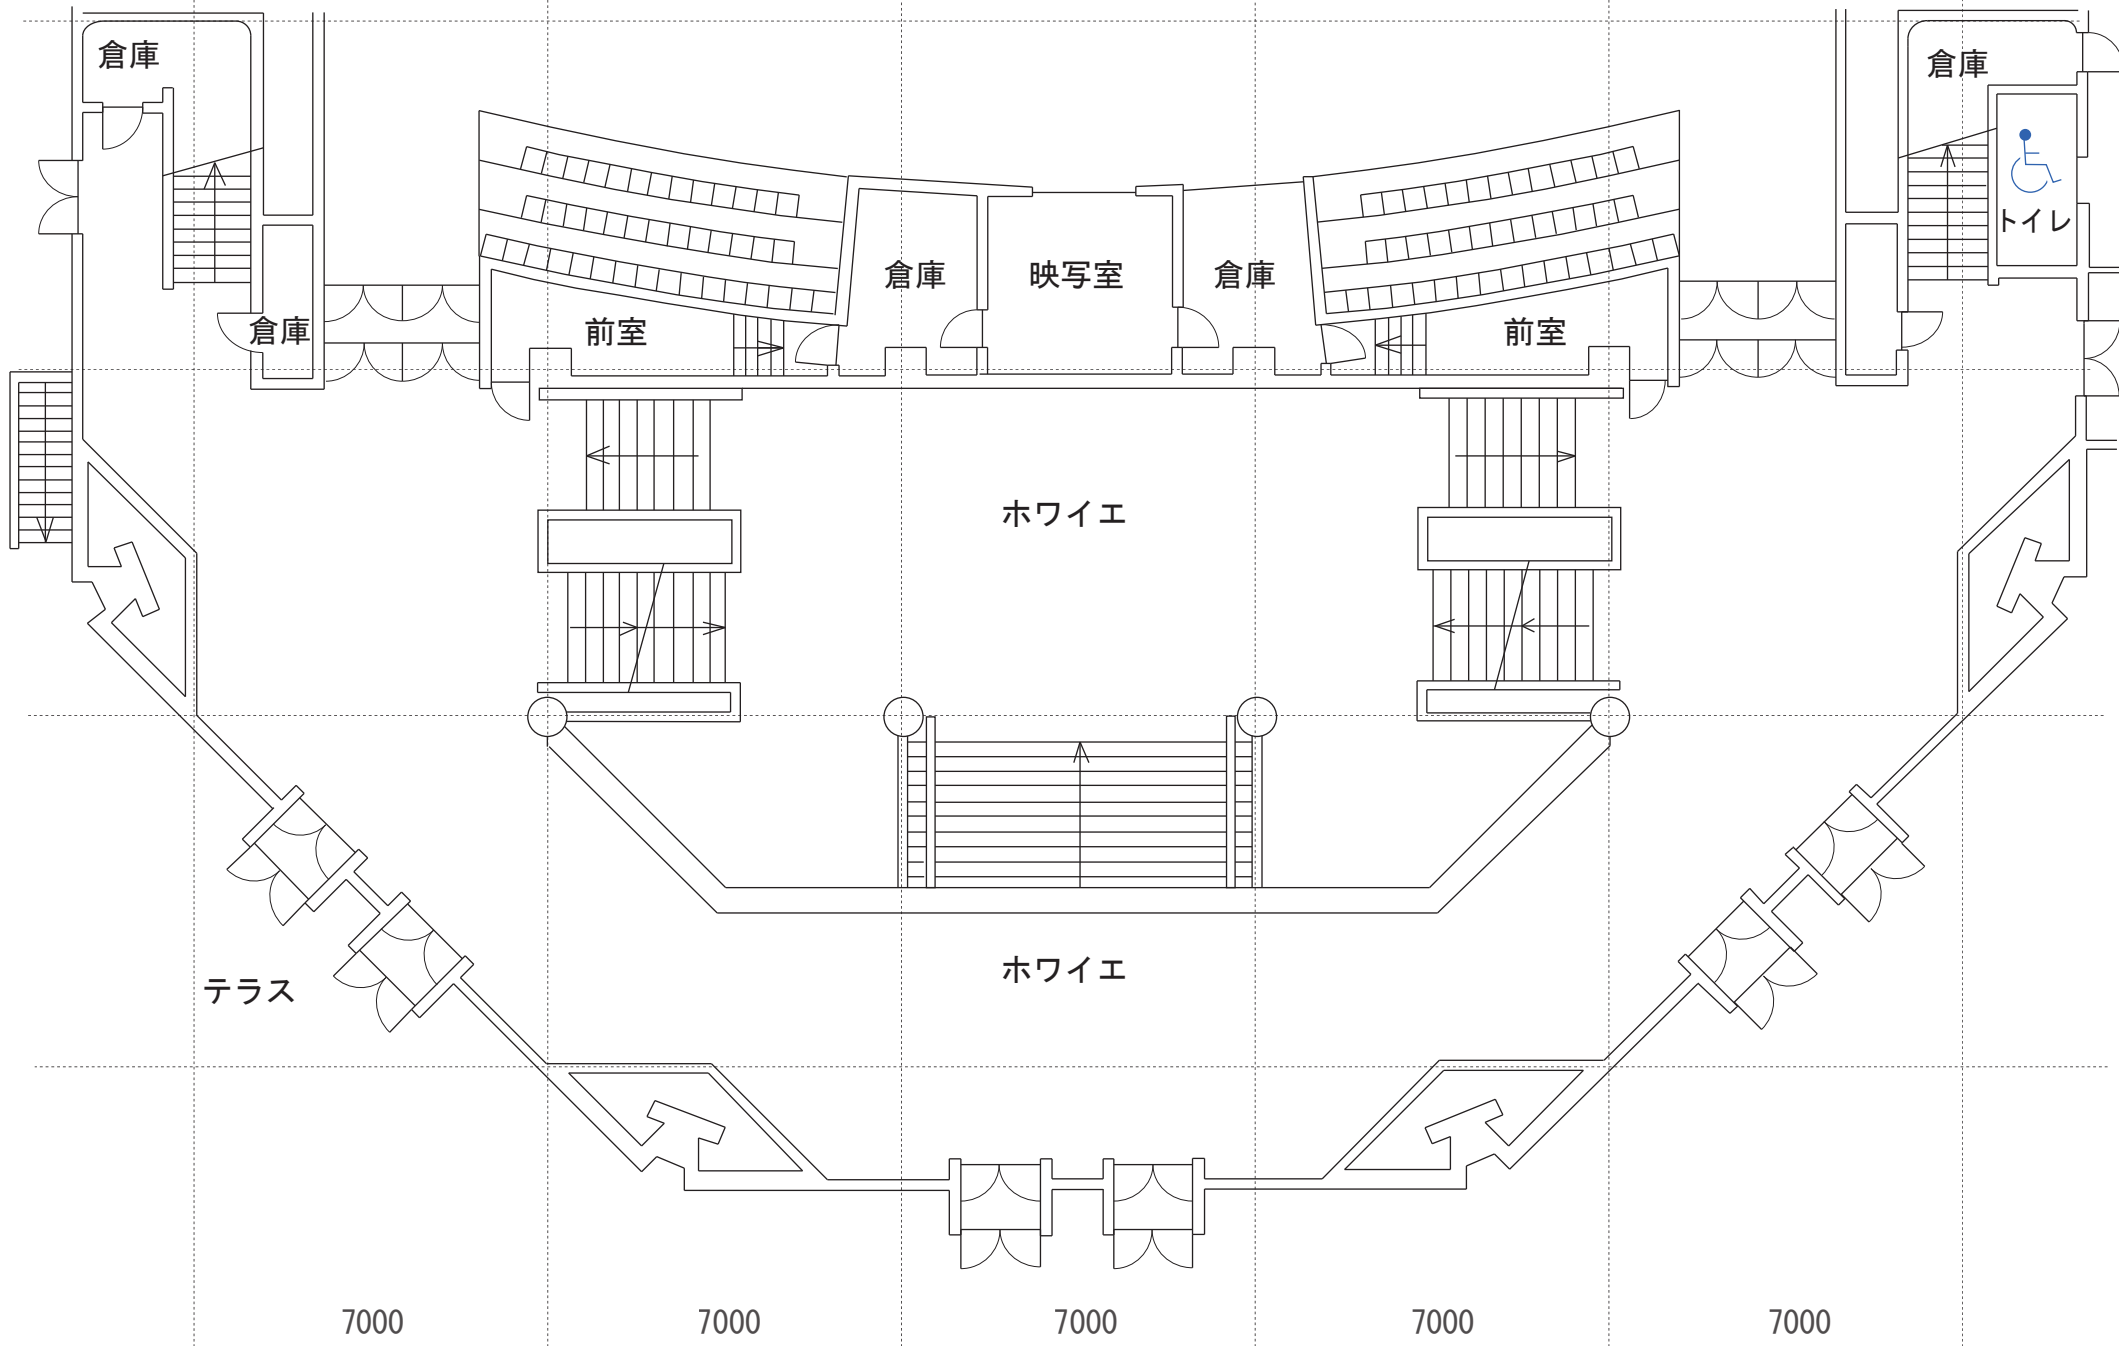

# 2階

観客席

倉庫

吹抜

倉庫

ホワイエ

ホワイエ

デッキ

7000

7000

7000

7000

7000

