


岡山市民会館舞台照明回路図

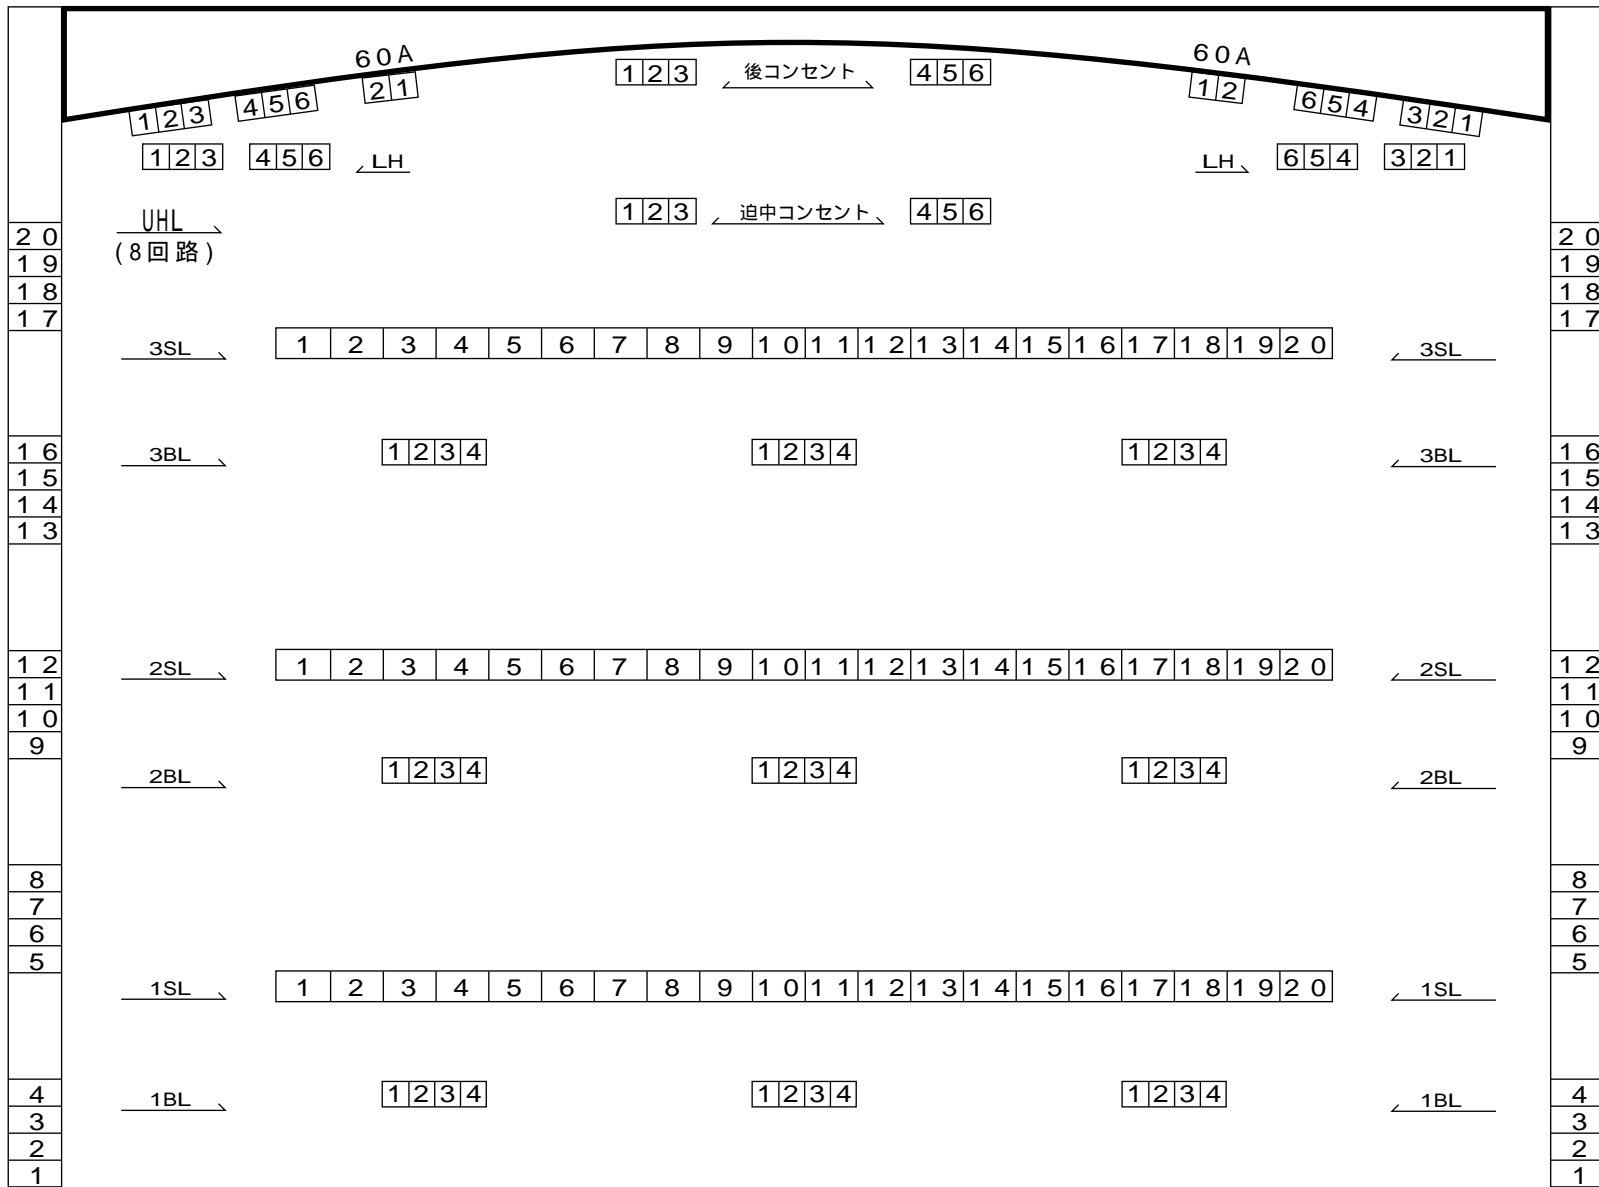

3 2 1 花道
1 1 2 前 Ft
2 前 (Ftの中)
3 4 3 Ft 前
花道、 1 2 3